
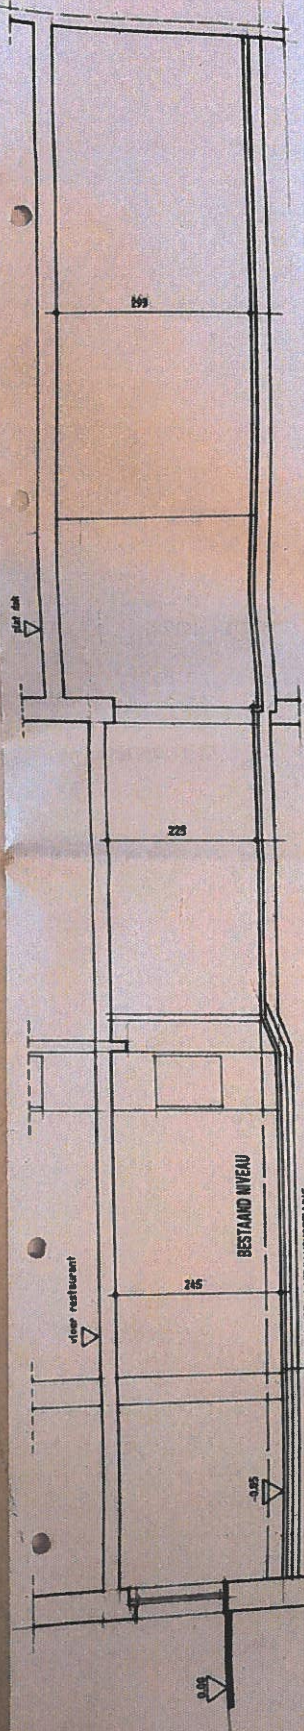


DWARSDOORSNEDE

LIGGINGSPLAN 1/25.000

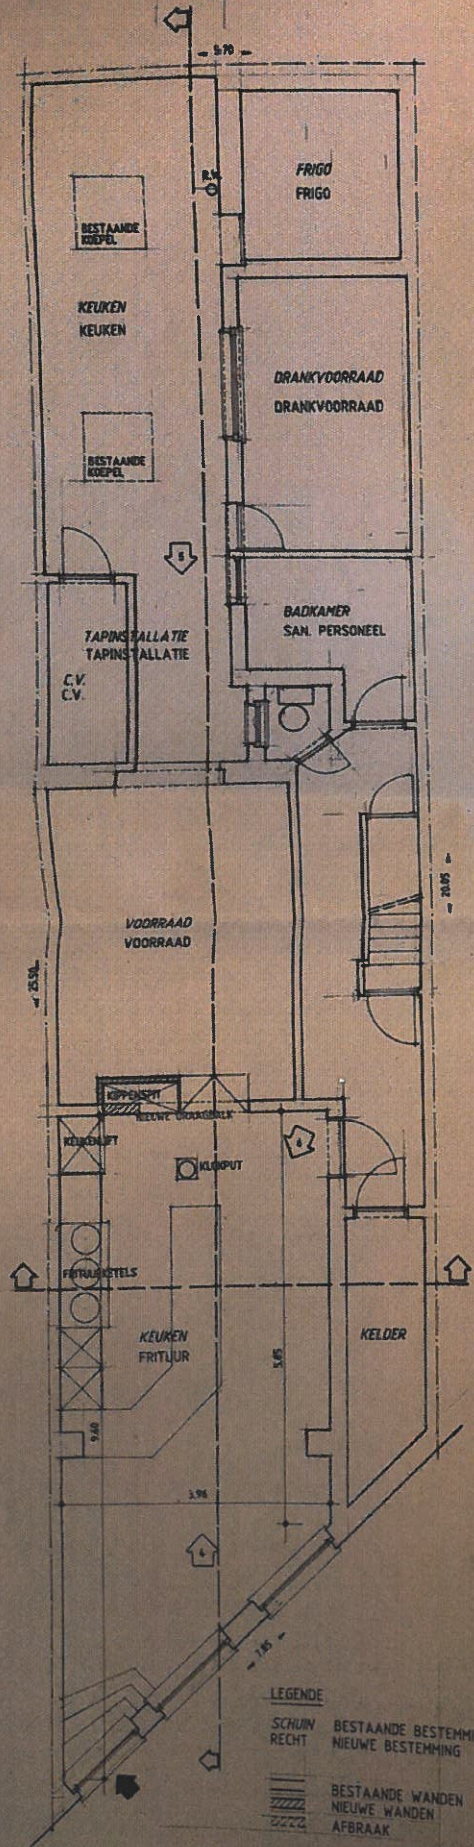

LEGENDE

SCHUIN BESTAANDE BESTEMMING  
 RECHT NIEUWE BESTEMMING

BESTAANDE WANDEN  
 NIEUWE WANDEN  
 AFBRAAK

PLATTEGROND

LANGSDOORSNEDE